


34. Änderung des Flächennutzungsplanes des ehemaligen Amtes Bokhorst M. 1 : 5.000

Es gilt die Baunutzungsverordnung (BauNVO) in der Fassung ihrer Bekanntmachung
vom 21. November 2017 (BGBl. I S. 3786)

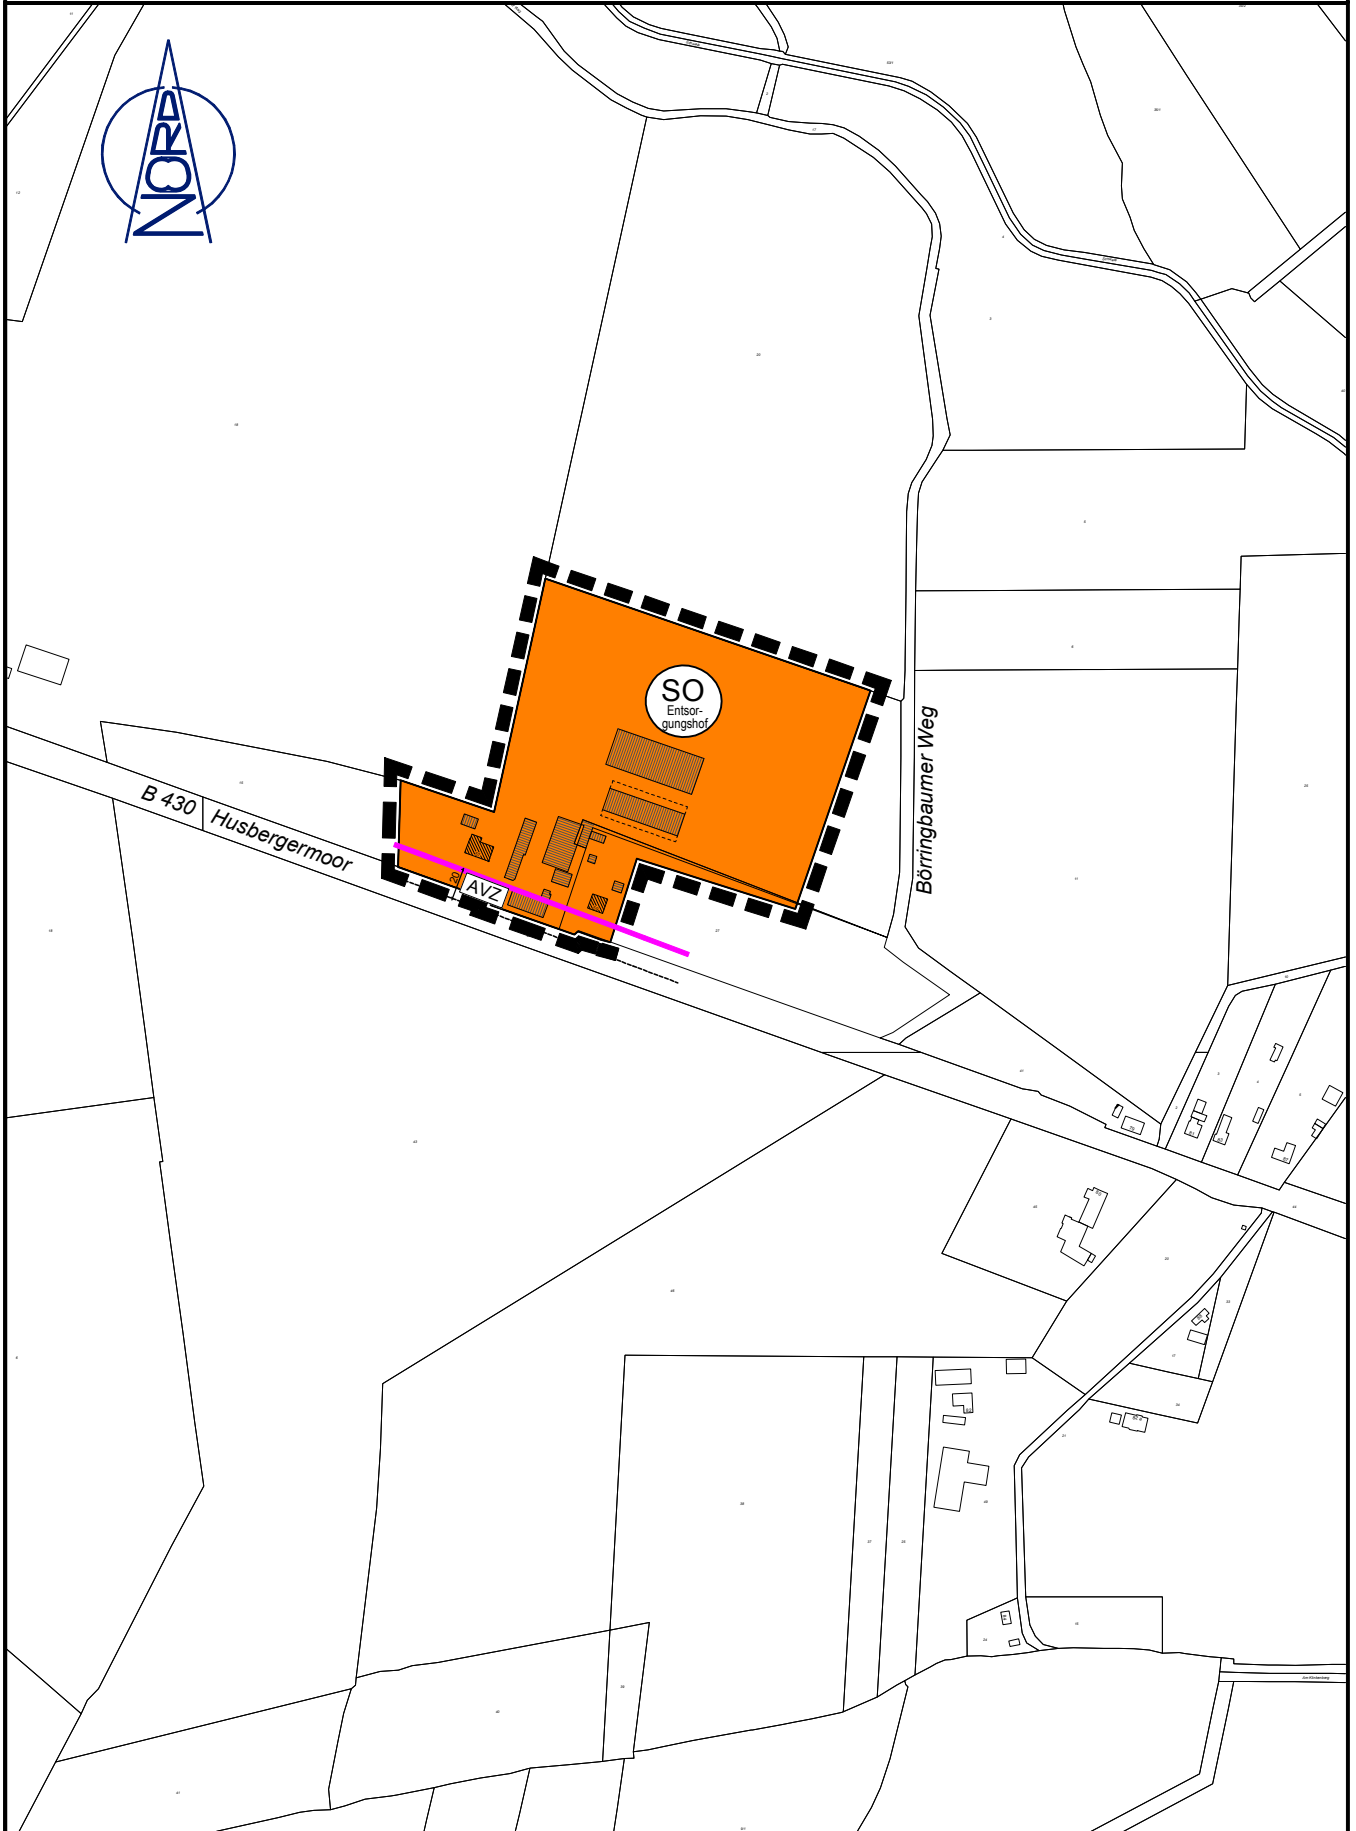

ZEICHENERKLÄRUNG

ES GILT DIE PLANZEICHENVERORDNUNG 1990 – PlanzV 90 - zuletzt geändert am 04. Mai 2017

PLANZEICHEN

ERLÄUTERUNGEN

RECHTSGRUNDLAGE

DARSTELLUNGEN

ART DER BAULICHEN NUTZUNG § 5 Abs. 2 Nr. 1, BauGB und § 1 Abs. 1 und 2 BauNVO



SONSTIGE SONDERGEBIETE
Zweckbestimmung: Entsorgungshof

§ 11 BauNVO

SONSTIGE PLANZEICHEN



ÄNDERUNGSBEREICH DES FLÄCHENNUTZUNGSPLANES