


Gemeinde Bönebüttel, Bebauungsplan Nr. 34

'Östlich Hasenredder'

Teilbereich 1: für das Gebiet östlich Hasenredder, nördlich Geilenbek, westlich landwirtschaftlich genutzter Flächen, südlich Bönebütteler Damm (K 16)

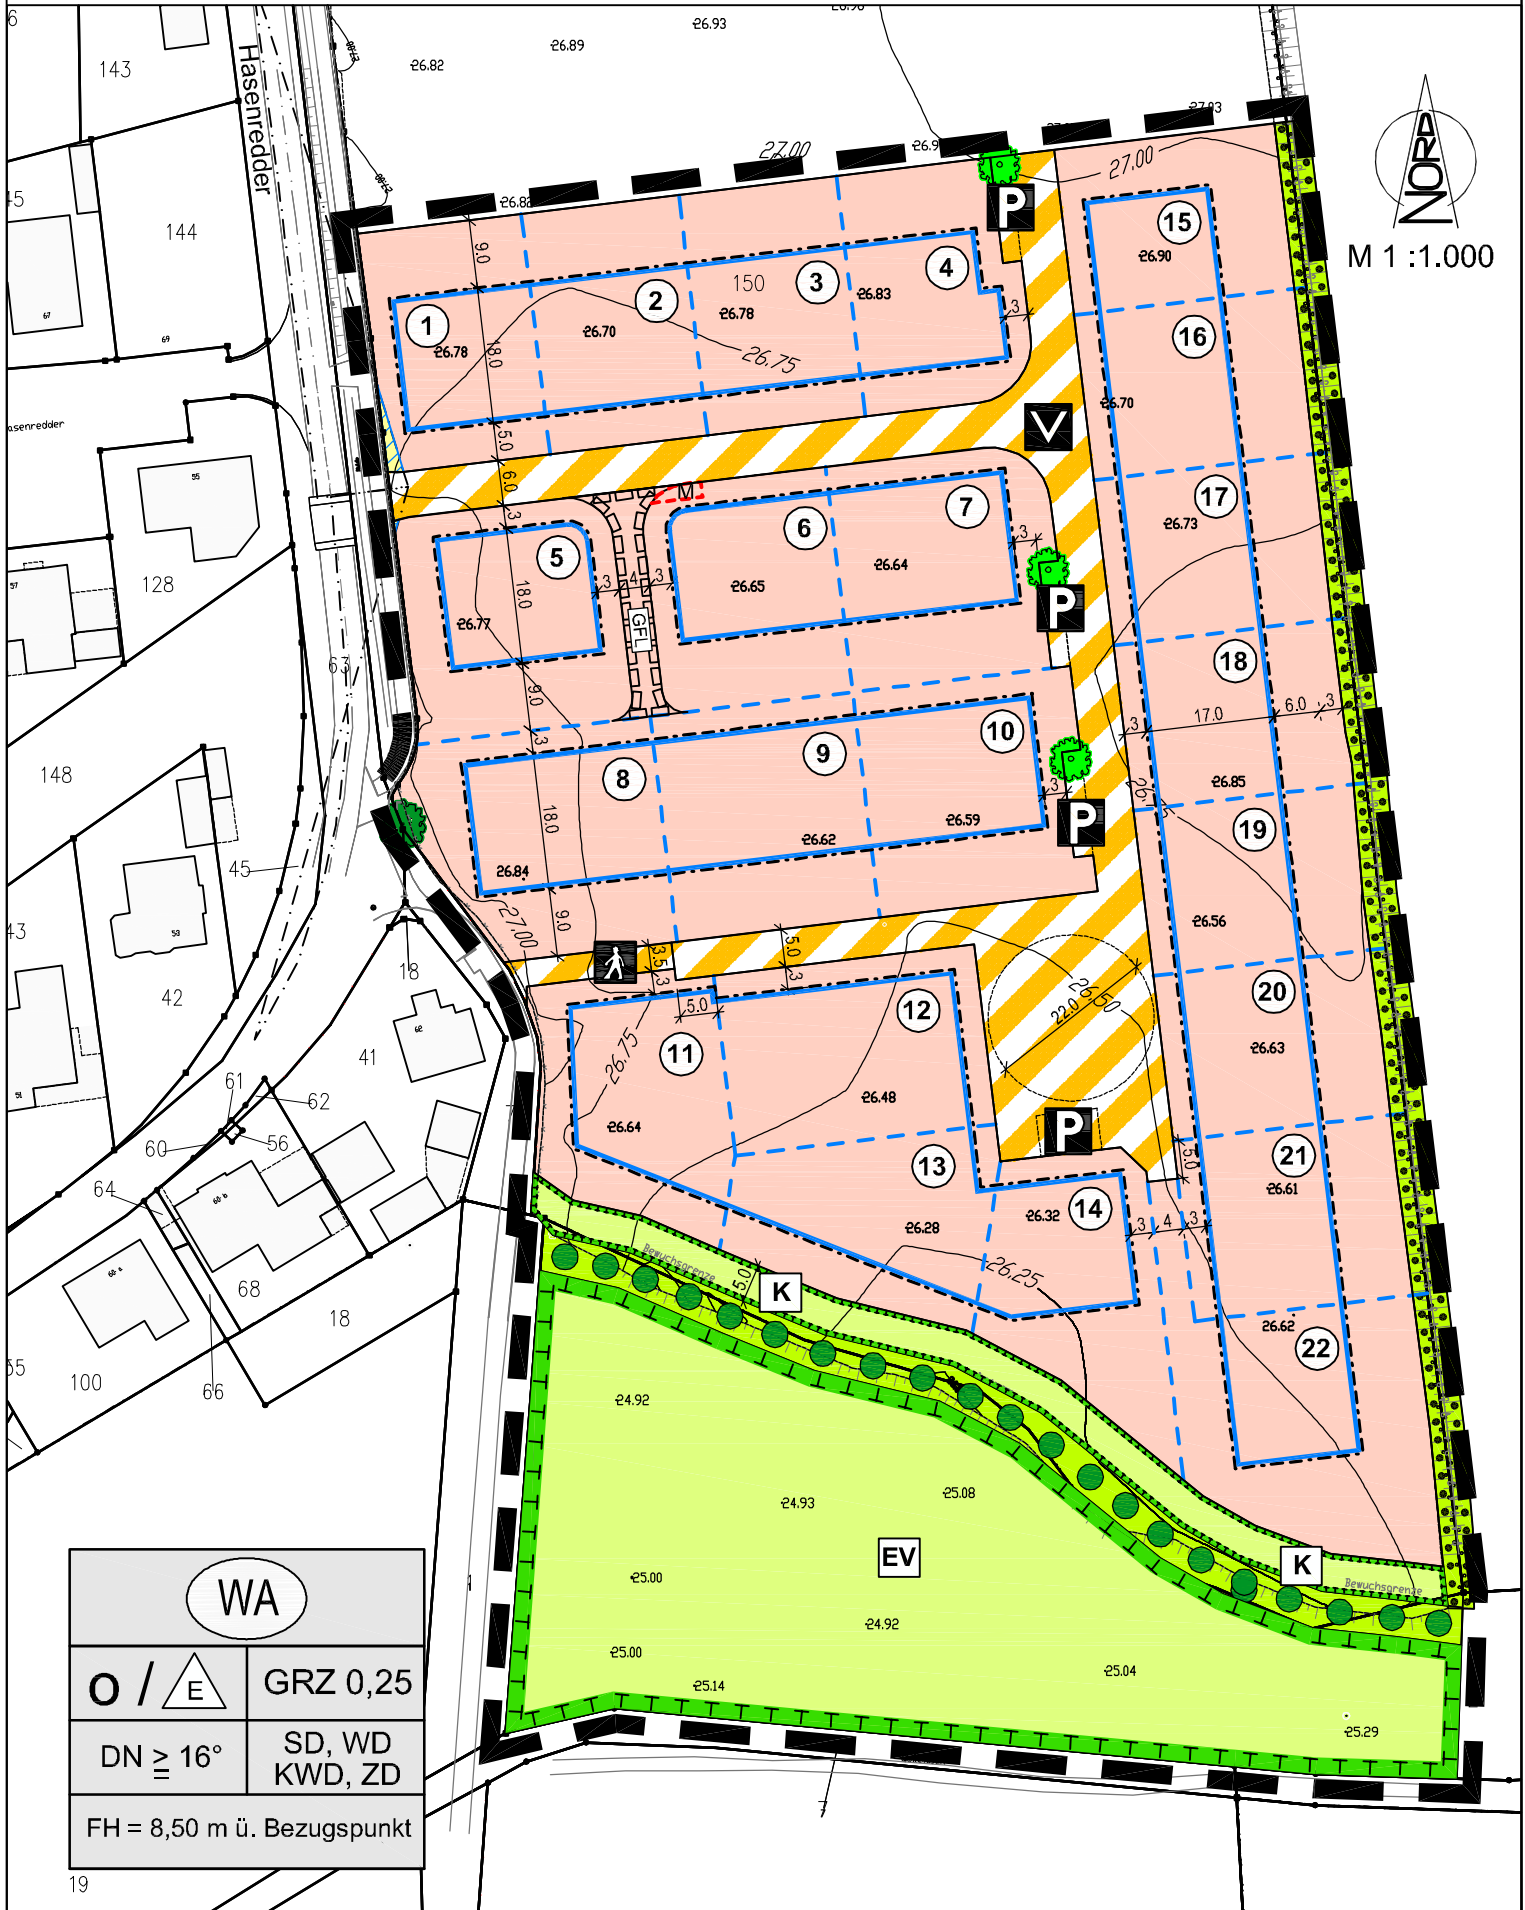

WA

O / E

GRZ 0,25

DN \geq 16°

SD, WD
KWD, ZD

FH = 8,50 m ü. Bezugspunkt

Gemeinde Bönebüttel, Bebauungsplan Nr. 34

'Östlich Hasenredder'

Teilbereich 2: Gebiet südlich des Waldes 'Hölle', östlich eines in Richtung Norden führenden landwirtschaftlichen Stichweges des 'Höllenweg', westlich und nördlich landwirtschaftlich genutzter Flächen

