


31. Änderung des Flächennutzungsplanes durch Berichtigung

Es gilt die Baunutzungsverordnung (BauNVO) in der Fassung ihrer Bekanntmachung vom 21. November 2017 (BGBl. I S. 3786)

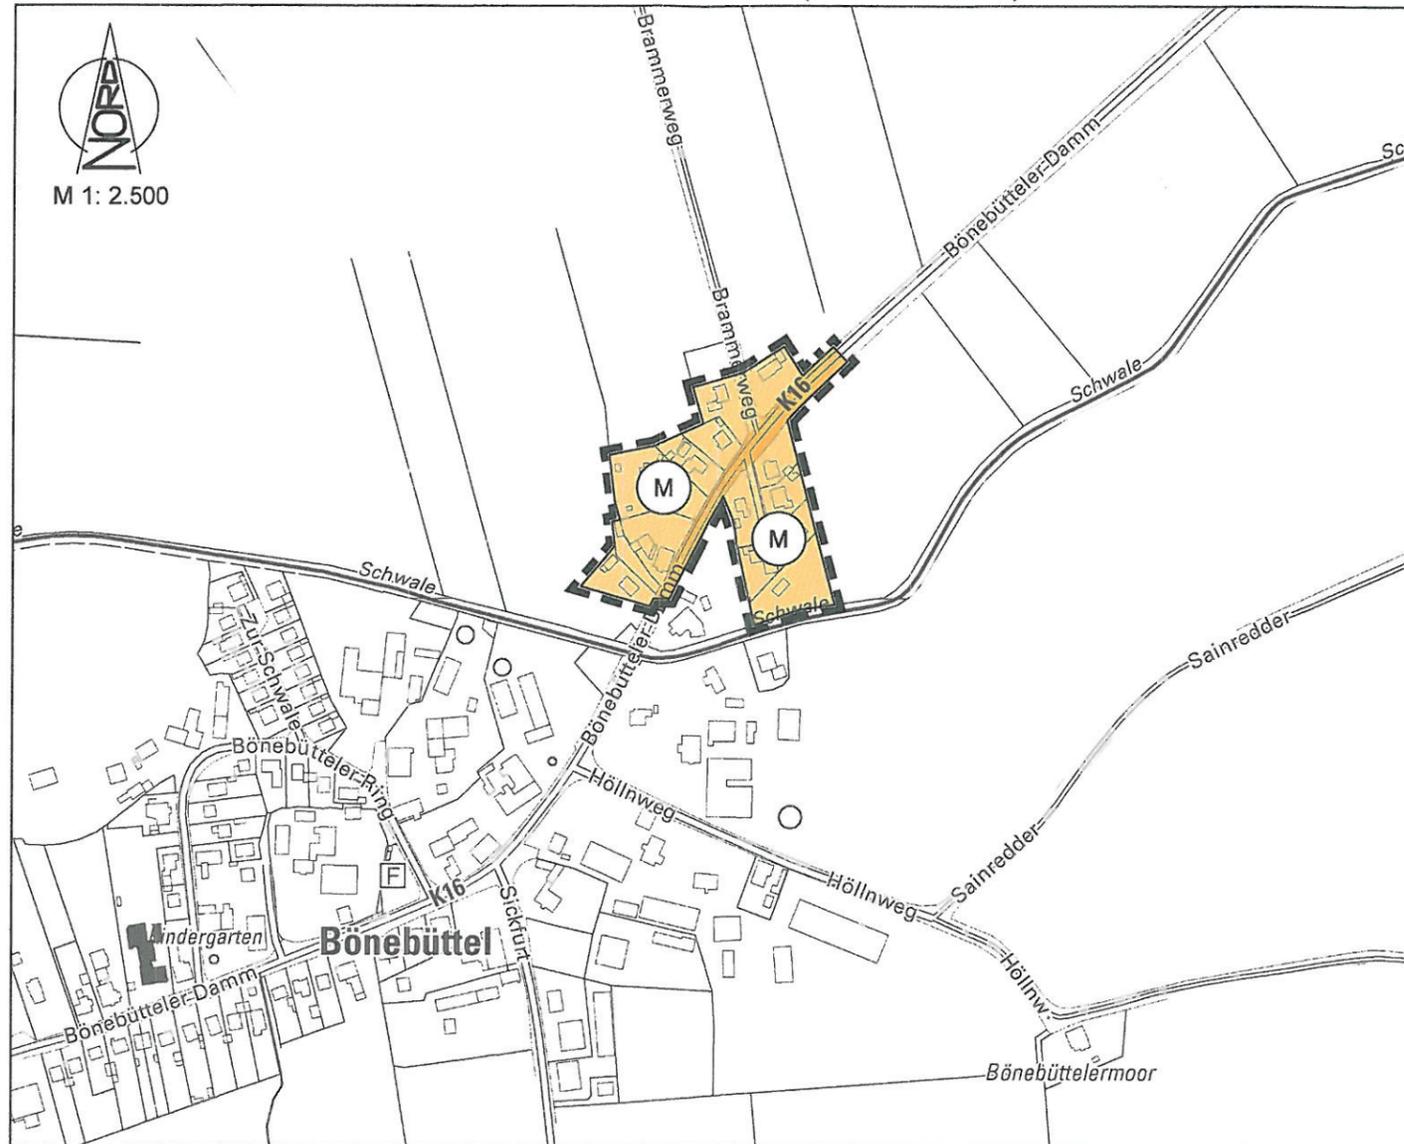

ZEICHENERKLÄRUNG

PLANZEICHEN ERLÄUTERUNGEN RECHTSGRUNDLAGE

DARSTELLUNGEN

ART DER BAULICHEN NUTZUNG (§ 5 Abs. 2 Nr. 1, BauGB und § 1 Abs. 1 und 2 BauNVO)



GEMISCHTE BAUFLÄCHEN (§ 1 Abs. 1 Nr. 2 BauNVO)

SONSTIGE PLANZEICHEN




ÄNDERUNGSBEREICH DES FLÄCHENNUTZUNGSPLANES

Ausgearbeitet vom
Büro für Bauleitplanung Assessor jur. Uwe Czierlinski

Kronberg 33, 24619 Bornhöved
Tel.: (04323) 80 42 95 - Fax: (04323) 80 43 01
E-Mail: info@bauleitplan-bornhoeved.de

31. ÄNDERUNG DES FLÄCHENNUTZUNGSPLANES DURCH BERICHTIGUNG DER GEMEINDE BÖNEBÜTTEL KREIS PLÖN

für das im Ortsteil Bönibüttel gelegene Gebiet der Grundstücke Bönibütteler Damm 171 - 185 (nur ungerade Hausnummern), Brammer Weg 1, Bönibütteler Damm 178 sowie westlich, südlich und östlich der Straße Mühlenblöcken

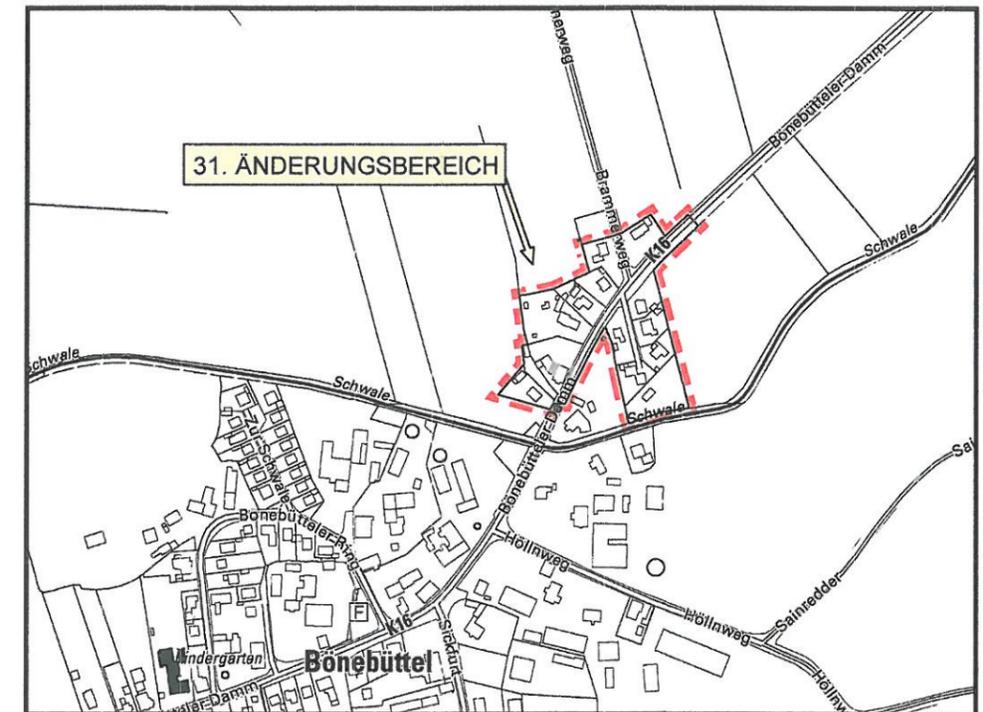

1. Die Gemeindevertretung hat die 31. Änderung des Flächennutzungsplanes durch Berichtigung am 10.09.2018 beschlossen.
2. Diese wurde gleichzeitig mit der Satzung der 1. Änderung des Bebauungsplanes Nr. 11, mithin am 16.11.2018 wirksam.

Die Richtigkeit der Urkunde wird hiermit bestätigt.

Bönibüttel, den 19.11.2018



J. Meck
Bürgermeister