




- LEGENDE:**
- ABGRENZUNG GELTUNGSBEREICH
 - BEBAUUNGSPLANNUMMER, z.B. Nr. 20
 - DURCH ÄNDERUNGEN AUFGEHOBENE BEBAUUNGSPLÄNE MIT BEBAUUNGSNUMMER z.B. 20 I

**GEMEINDE BÖNEBÜTTEL
BEBAUUNGSPLÄNE**

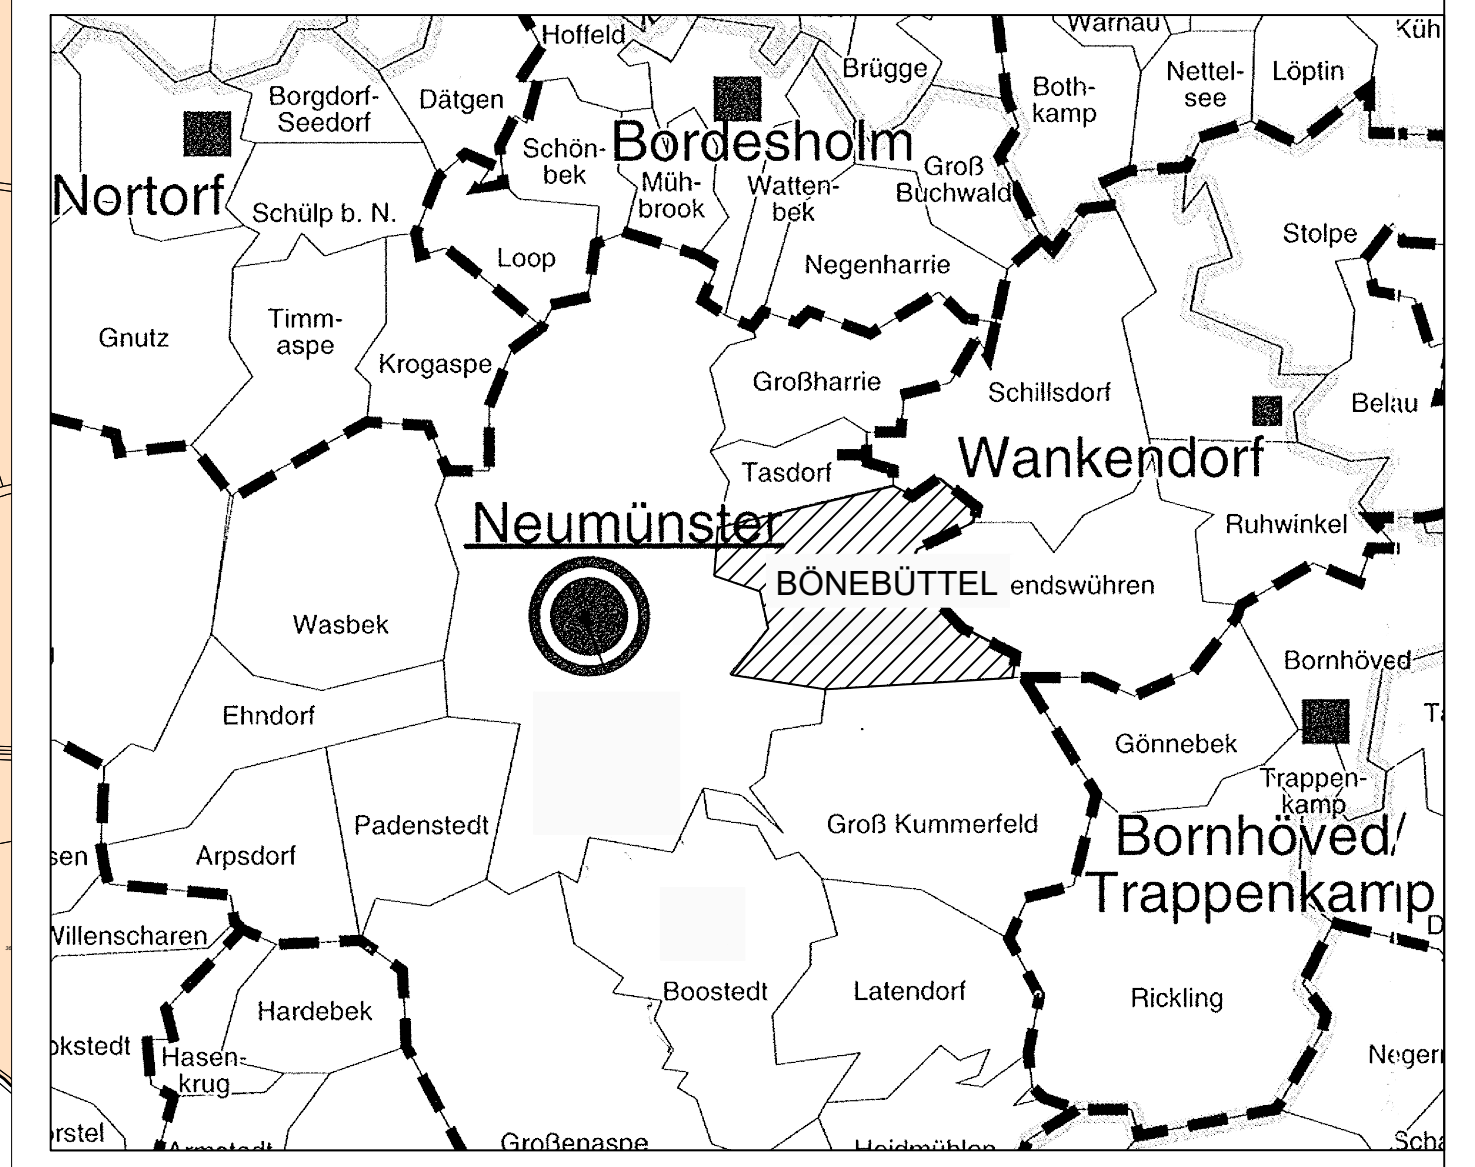

**GEMEINDE BÖNEBÜTTEL
DER BÜRGERMEISTER**
in Verwaltungsgemeinschaft mit Stadt Neumünster

**Rechtskräftige Bebauungspläne
der Gemeinde Bönebüttel**

Stand: 04 / 2023

Maßstab: 1:5000

bearbeitet:	19.04.2023	E_Candan	Neumünster, den 19.04.2023
geändert:	19.04.2023	E_Candan	i.A.

*Datengrundlage ALKIS, 2020 Herausgeber: LVermGeo (Landesamt für Vermessung und Geo-Informationen) *

1:5000