




LEGENDE:

- ABGRENZUNG GELTUNGSBEREICH
- 20 BEBAUUNGSPLANNUMMER, z.B. Nr. 20
- 20 I DURCH ÄNDERUNGEN AUFGEHOBENE BEBAUUNGSPLÄNE ODER TEILBEREICHE MIT BEBAUUNGSNUMMER z.B. 20 I

GEMEINDE BÖNEBÜTTEL
BEBAUUNGSPLÄNE

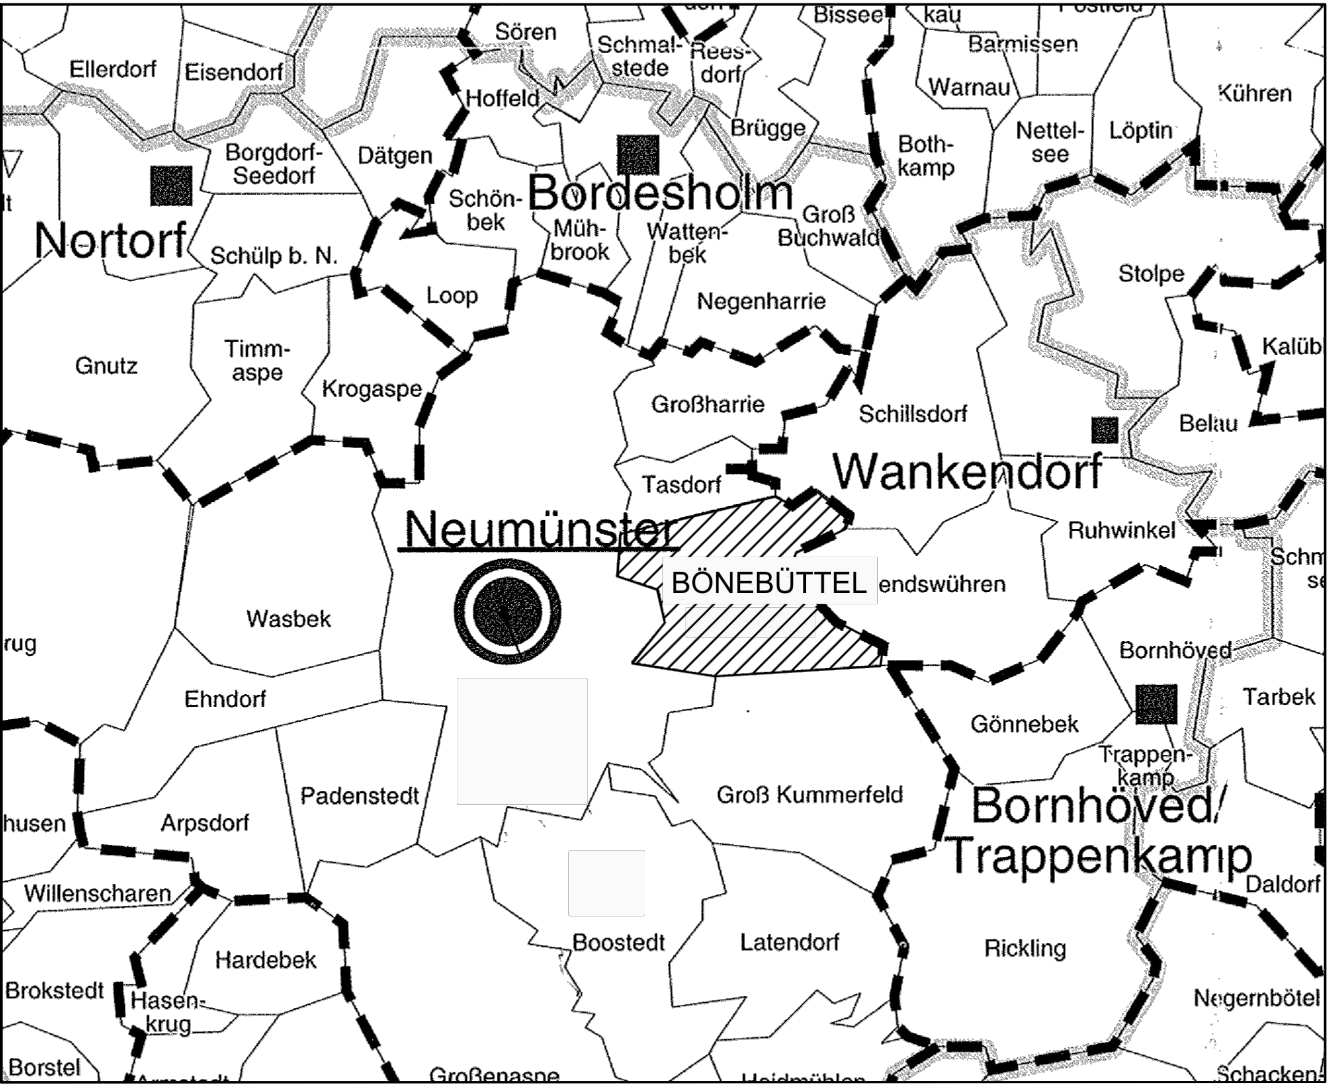



GEMEINDE BÖNEBÜTTEL
DER BÜRGERMEISTER
in Verwaltungsgemeinschaft mit Stadt Neumünster

Rechtskräftige Bebauungspläne
der Gemeinde Bönebüttel

Maßstab:
1:5000

Stand: 04 / 2023			
bearbeitet:	19.04.2023	E_Candian	Neumünster, den 02.08.2023
geändert:	02.08.2023	E_Candian	i.A.
*Datengrundlage ALKIS, 2020 Herausgeber: LVermGeo (Landesamt für Vermessung und Geo-Informationen) *			