


29. ÄNDERUNG DES FLÄCHENNUTZUNGSPLANES DURCH BERICHTIGUNG

Es gilt die Baunutzungsverordnung (BauNVO), in der Fassung ihrer Bekanntmachung vom 21.11.2017

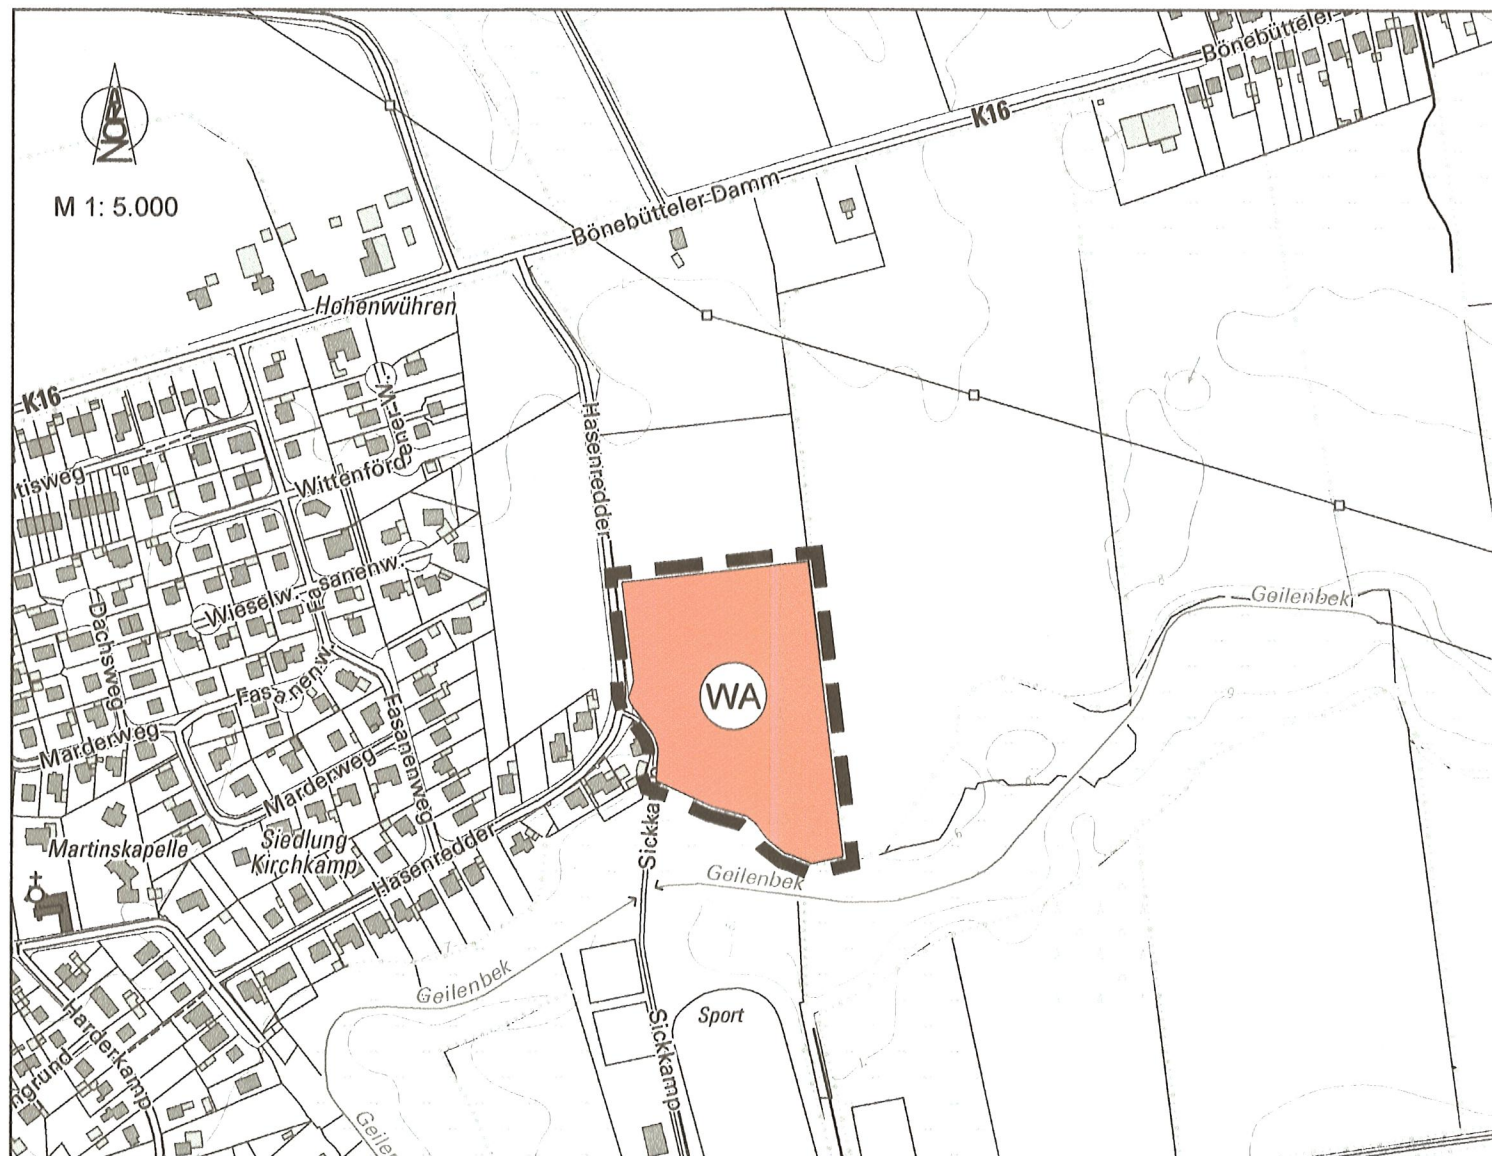

ZEICHENERKLÄRUNG

PLANZEICHEN ERLÄUTERUNGEN RECHTSGRUNDLAGE

DARSTELLUNGEN

ART DER BAULICHEN NUTZUNG § 5 Abs. 2 Nr. 1, BauGB und § 1 Abs. 1 und 2 BauNVO



ALLGEMEINE WOHNGEBIETE

§ 4 BauNVO

SONSTIGE PLANZEICHEN




ÄNDERUNGSBEREICH DES FLÄCHENNUTZUNGSPLANES

Ausgearbeitet vom
Büro für Bauleitplanung Assessor jur. Uwe Czieslinski
Kronberg 33, 24619 Bornhöved
Tel.: (04323) 80 42 95 - Fax: (04323) 80 43 01
E-Mail: info@bauleitplan-bornhoeved.de

29. ÄNDERUNG DES FLÄCHENNUTZUNGSPLANES DURCH BERICHTIGUNG DER GEMEINDE BÖNEBÜTTEL KREIS PLÖN



für das Gebiet: östlich Hasenredder, nördlich Geilenbek,
westlich landwirtschaftlich genutzter Flächen, südlich Bönnebütteler Damm (K 16)

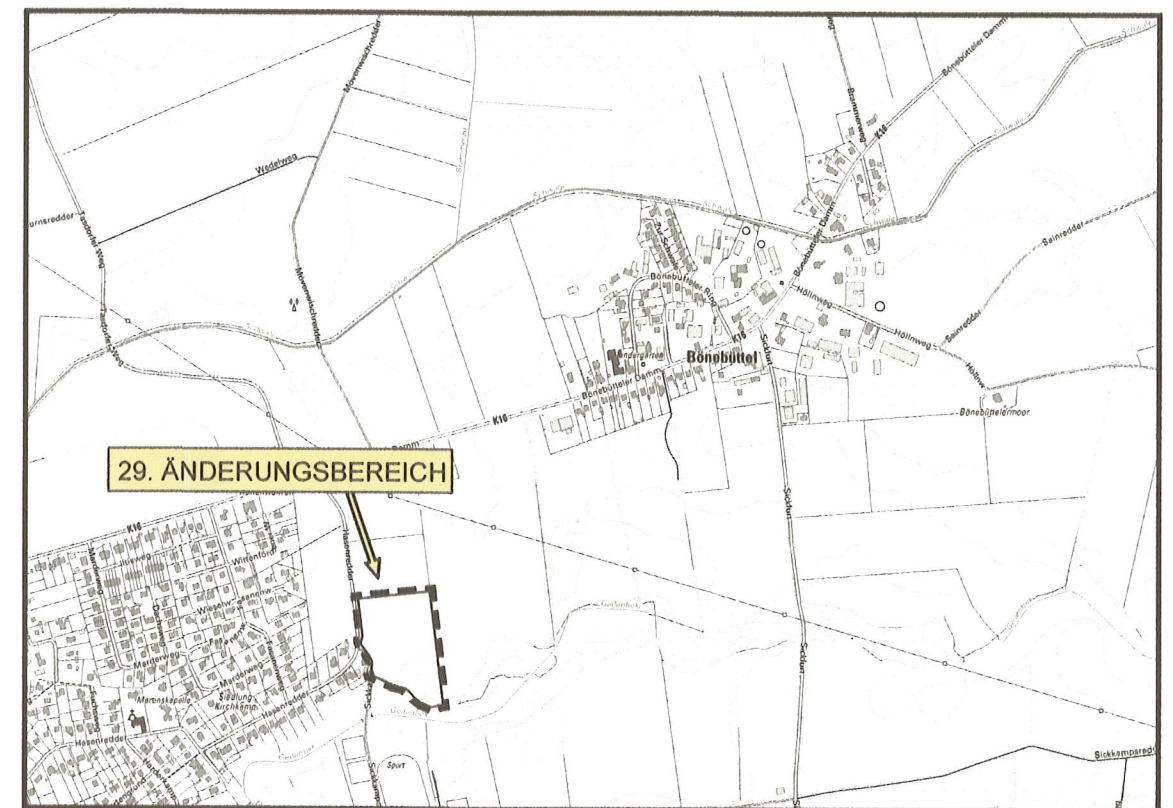

ENDFASSUNG

- Die Gemeindevertretung hat die 29. Änderung des Flächennutzungsplanes durch Berichtigung am 21.05.2019 beschlossen.
- Diese wurde gleichzeitig mit der Satzung des Bebauungsplanes Nr. 34, mithin am 13.06.19 wirksam.

Die Richtigkeit der Urkunde wird hiermit bestätigt.

Bönnebüttel, den 17.06.2019



J. Meck
Bürgermeister