




Legende

-  Geltungsbereich
- Biotoptypen**
 -  AAy - Intensivacker
 -  HWy - Typischer Knick (§)
 -  SLe - Anlage der Elektrizitätsversorgung
 -  SVs - Vollversiegelte Verkehrsfläche
 -  SVx - Gleisanlage, außer Betrieb, mit Ruderalfluren
 -  HEy - Einzelbaum (> 0,2 m Stammdurchm.)
Innerhalb der Knicks Bestandteil des Biotoptyps Knick (Überhälter)
- (§) Gesetzlich geschützte Biotope gemäß § 30 Abs. 2 BNatSchG i. V. m. § 21 LNatSchG

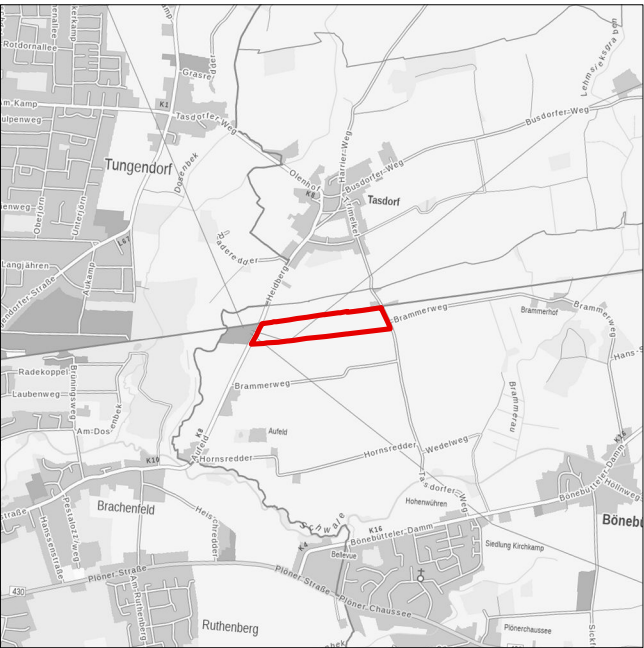

Übersichtsplan, Maßstab 1:50.000

Vorhabenbezogener Bebauungsplan Nr. 38
"Solarpark Bönebüttel"
Gemeinde Bönebüttel

Biotoptypenkarte

Anlage 5